

Ant.

1937 a. augusti kuul 11 päeval seatiin mina, vanutatud maamõõtja Heinrich Nirkse, käesoleva kokku järgmises:

Virumaal, Vihula vallas, Annikvere mõisa järve oleva talumaakoha "Mäggede - Pikkapõllu" A10, kiinn. nr. 5733, omanik Alexander Prok on ostu-müügi allpingsu alusel müünud Julius-Edvard Türgasele oma krunni lahuseisva hernamaastiku, mida ostja Türgas kavatses liite temale "Põrriiseaduse" alusel valdada talumaakoha "Kasepõllu" A125 kätte. Et seda toimingut läbi viia - sellises puhtus ning naha peale mõõtua ostja J. E. Türgas. Mõõdetava maatüki naabruses on moodunud aastal täpselt mõõdetud pürid vastu "Petro" A49 ja "Kasepõllu" A125^a talumaakohal. Teiste talumaakohade peale on olimas ainult graafilised plaanid. Neid püri ülesseades selgus, et vastu jõge, talumaakoha "Mägede - Everki" A11 vahel, moodus ristkülik ning see sai minu poolt paardud hõstialalhoidumise kapiitla asemel. Kõikides testis, plaanidel näidatud paardes olivad ristkülikid olimas. Kasepõllu A125 ja Ohvandi A4 talumaakohade juures on pürikes vana jõgi, kuna kõik teised pürid püivad ristkülik - ristküliku. Püride kohta üngisuguseid vaidlusi ei ole, mida toendavad omis allajä-

dege:

- 1) Petro A49 omanik: pärjaja
- 2) Kasepõllu A125^a valdaja:
- 3) Ohvandi A4 omanik:
- 4) Mägede - Everki A11 omanik:
- 5) Kasepõllu A125^b - " -
- 6) Mägede - Pikkapõllu A10 omanik:


T. Teppe
L. Mees
A. Reinberg
H. Reinstein
H. Reinberg
A. R. R. Nirkse
vanutatud maamõõtja

Plaan Maamõõde seaduse § 34 korras registreeritud.

Tallinnas, 13. juunil 1938 a.
Rg. N 1061

Katastriametis juhataja
Katastri kontrollis



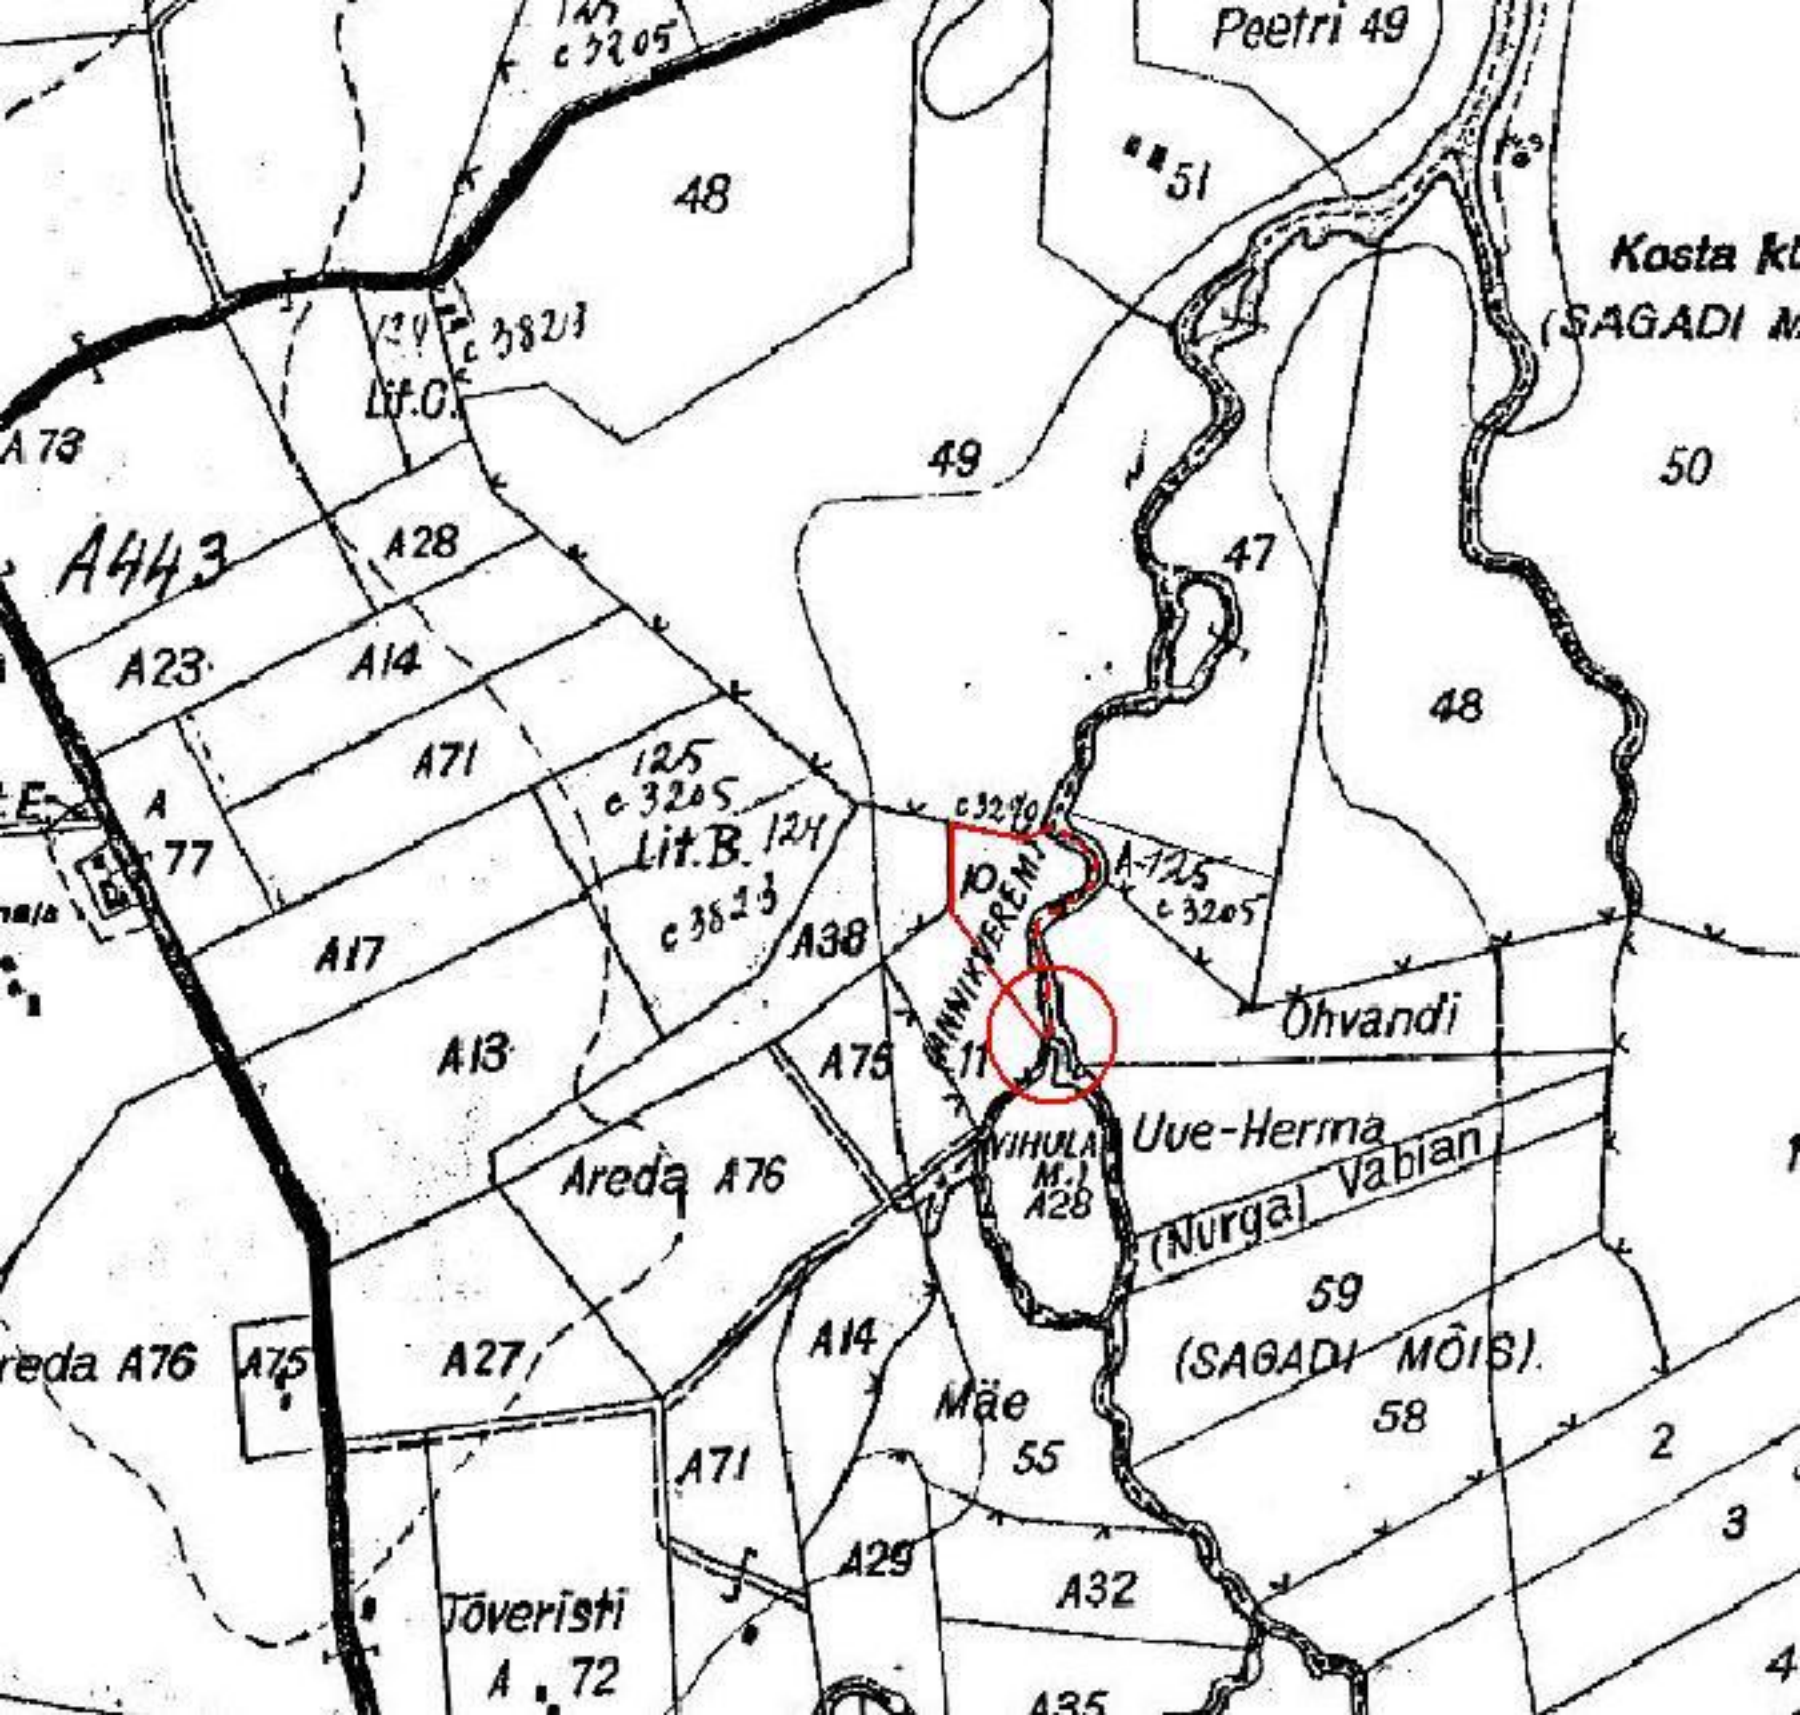

Peetri 49

48

51

Kosta kl.
(SAGADI M.)

49

50

A73

124
c 3823
Lit.O.

A443

A28

A23

A14

A71

125
c 3205
Lit.B. 124
c 3823

47

48

A77

A17

A13

A38

A76

ANNIKVEREM
10
11

A-125
c 3205

Ohvandi

Areda A76

VIHULA
M.
A28

Uue-Herma
(Nurga) Vabian

Areda A76

A75

A27

A14

59
(SAGADI MÕIS)

Mäe
55

58

A71

A29

A32

Tõveristi
A 72

A35

2

3

4