


Rakvere rajooni Aaspere kolhoosi liikme

õue-aiamaa nr. 72 skeem

Mõõt — 1000

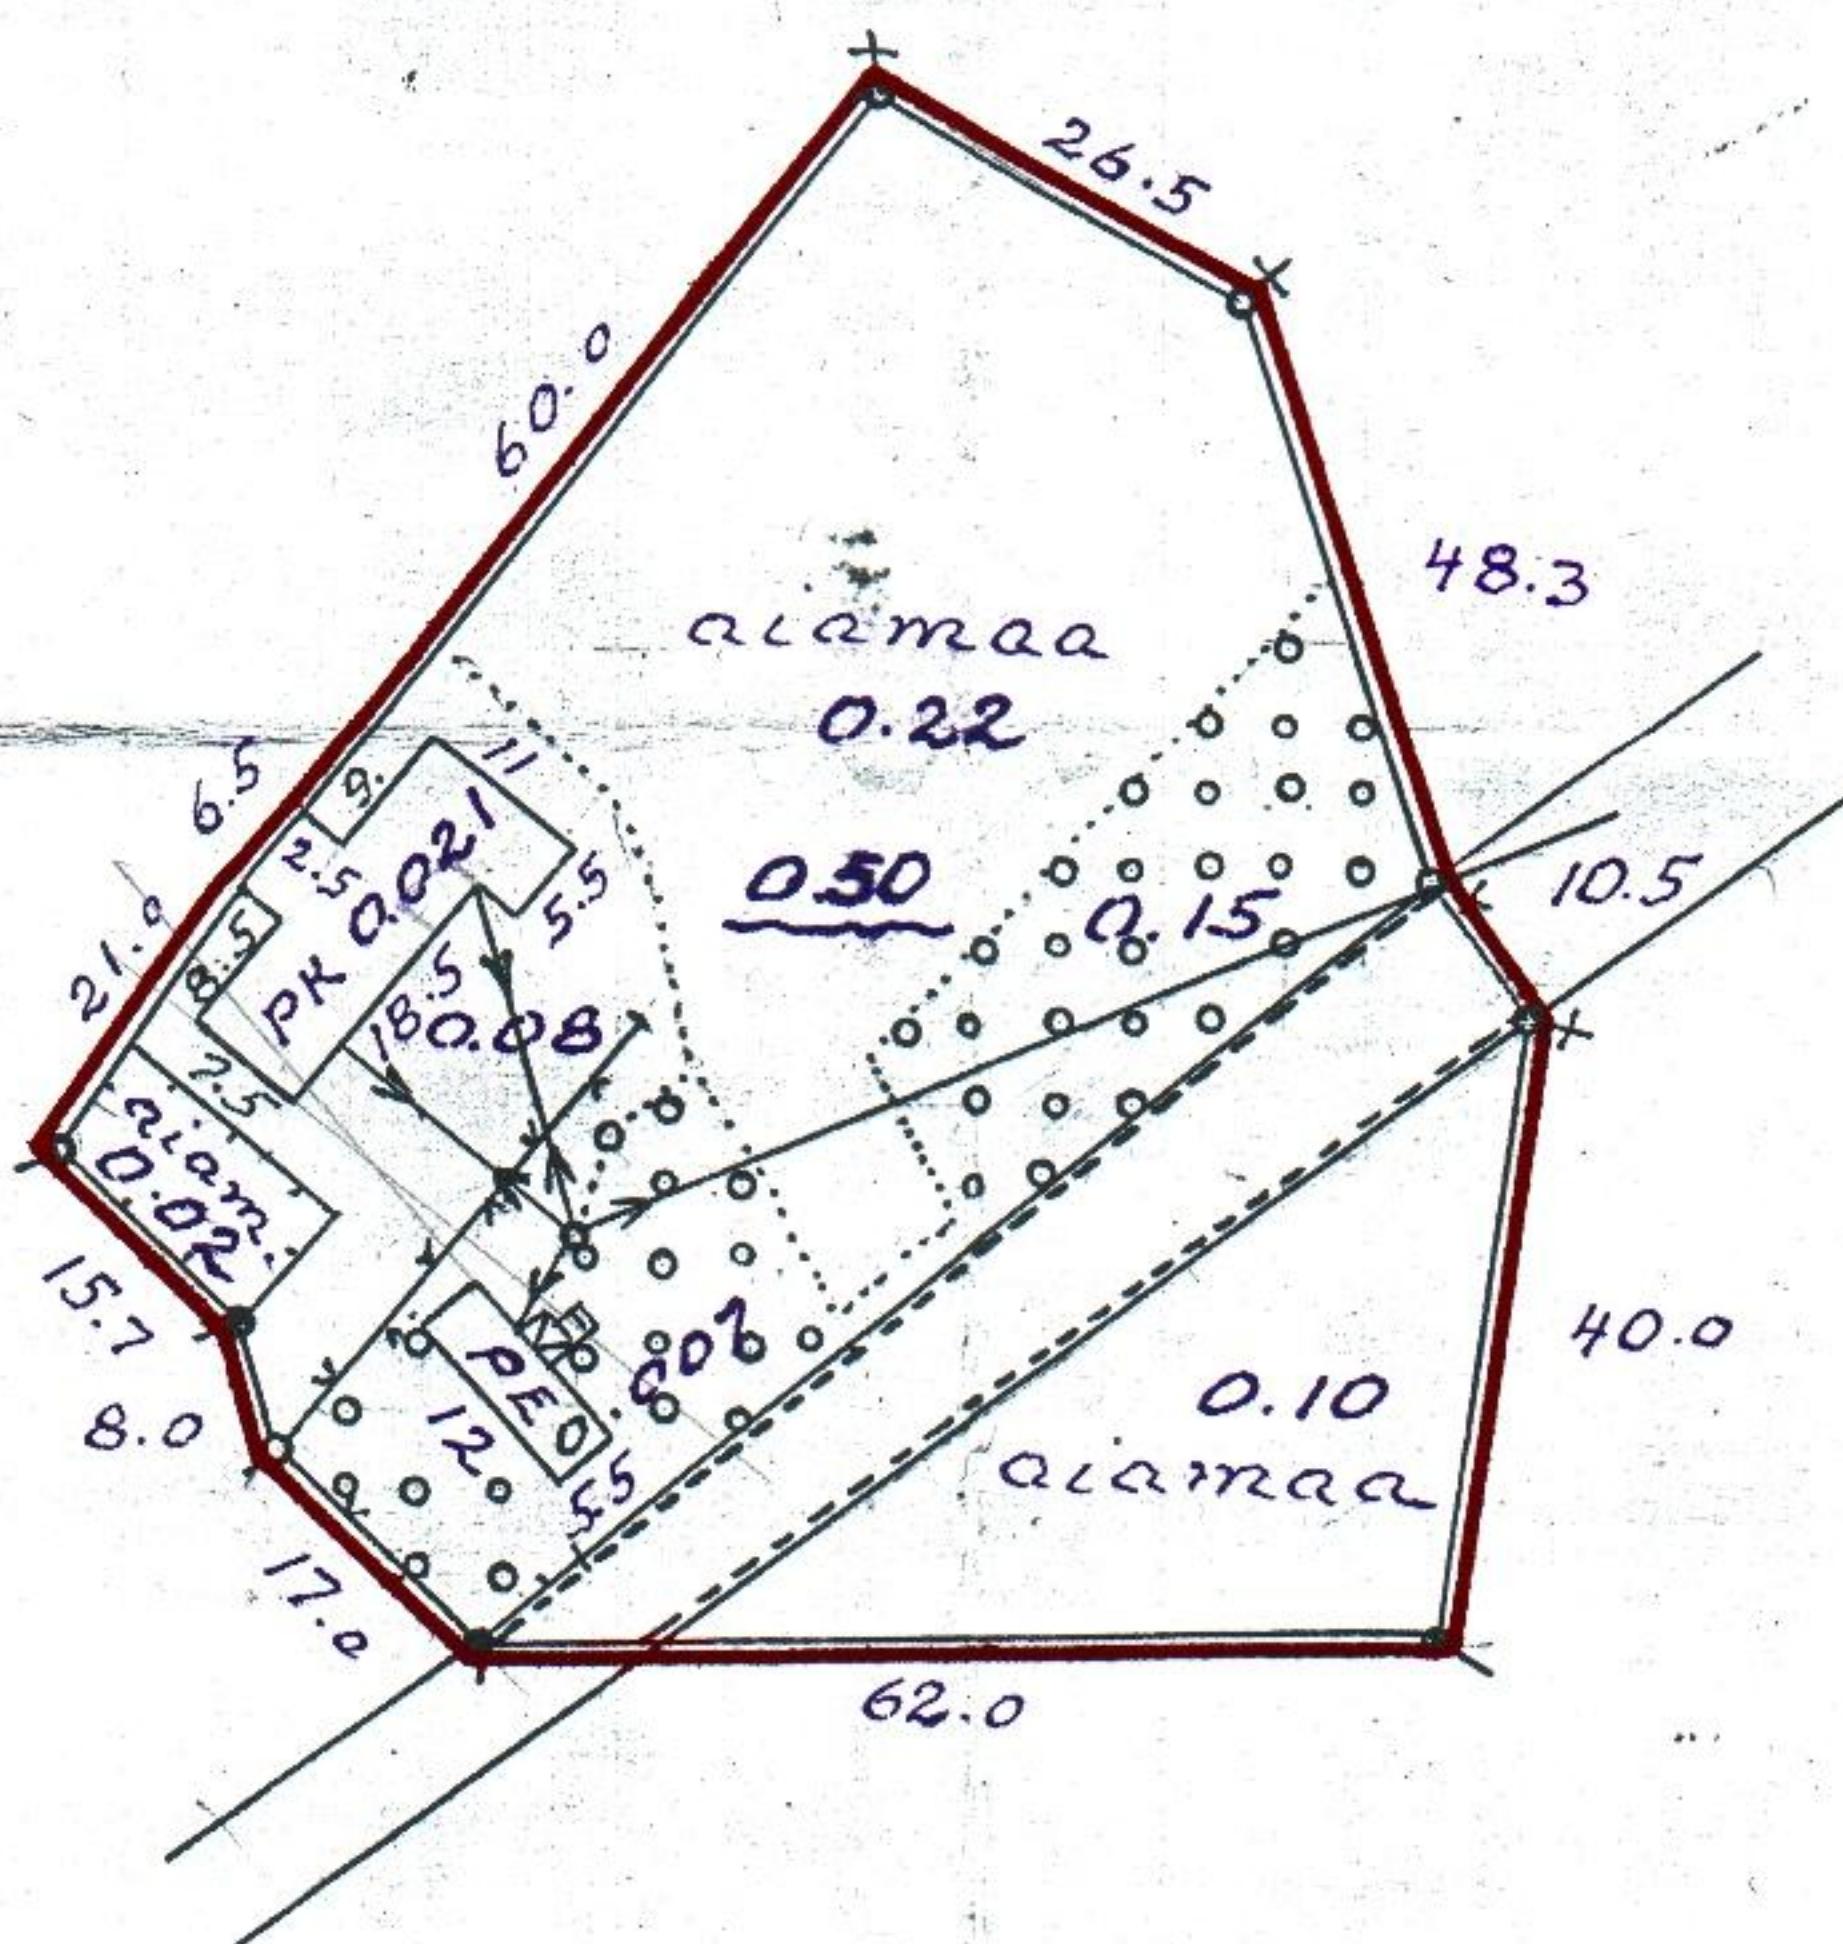

Eksplikatsioon

Kokku maad ha	Selle hulgas				
	Ehituste all	Künni- maad	Puuvilja- ja marja- aeda	Rohu- maad	Muud maad
Kokku	Sellest elamu all				
0.60	0.03	0.007	0.34	0.15	0.08

Komisjoni esimees

beck

Skeemi koostas maakorraldaja

H. Pärismäa


H. Pärismäa

2. augustil 1972 a.

Rakvere rajooni Aaspere kolhoosi liikme

õue-aiamaa nr. 208 skeem

Moot - 1:100

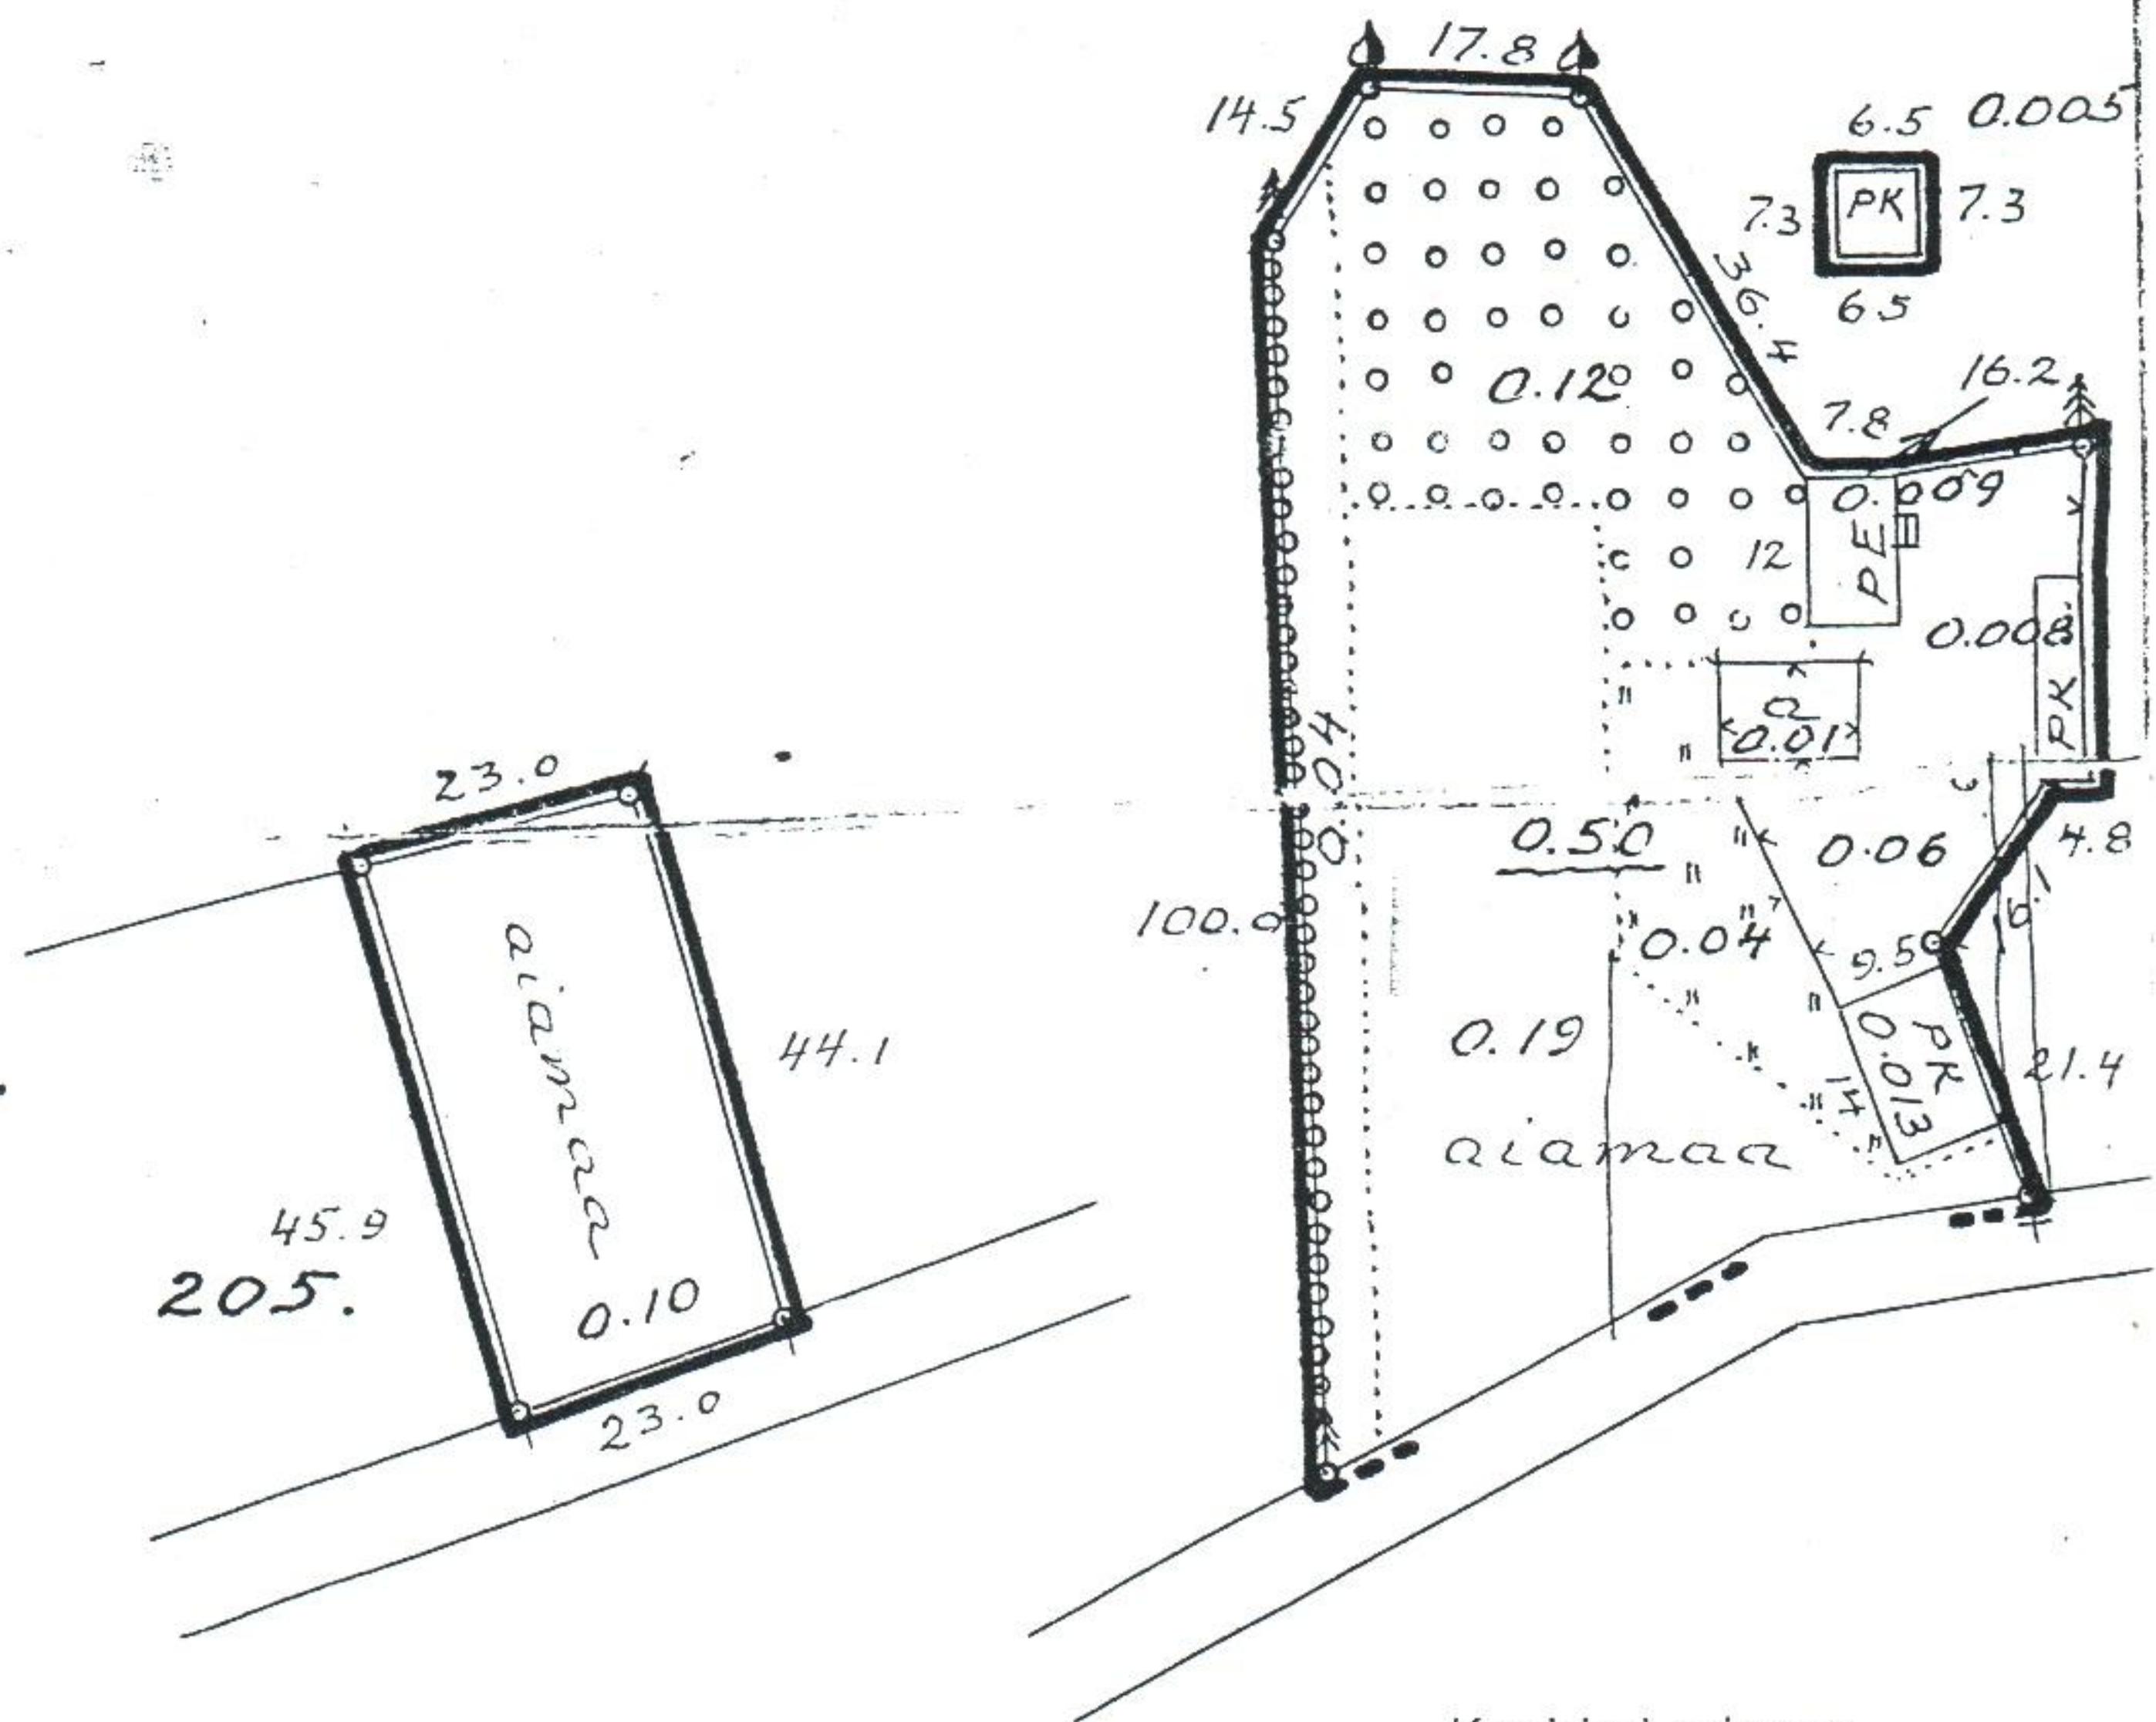

Komisjoni esimees

ECK

Eksplikatsioon

Kokku maad ha	Seite hulgas					
	Uhu iste all Kobed Kõnn laan all	Usetest Kobed Kõnn laan all	Künni- maad	Puuvilja- ja marja- aeda	Rohu- maad	Mund maad
0.60	0.04	0.009	0.30	0.12	0.04	0.10

Skeemi koostas maakorraldaja

H. Pärismäa

H. Pärismäa

29 augustil 1972 a.

14

Rakvere linnas, Tee tänaval asuva
ehituskrundi № 672
plaani

uskrundi nr. 672 üldsuurus on 599 ruutmeetrit.

Plaani valmistanud magnetilise meetodiga
1951. aastal maakorraldaja J. V. Naukse.

Mõõtandimed


Punkti nr.	Nordgad o	Asimuid o	Toonte o	Koordindadid + x + y	
				x	y
1.	83	25	105	13	30.20
2.	94	43	190	30	16.14
21	100	38	269	52	29.83
7.	81	14	8	38	24.17

KINNITAN:

Ehituskrundi nr. 672 suurusest 599,2 suuruses
Rakveres tee otsuse 1946.a.
Ehitustee ehitik, Aleksander-ile
ja selle viimendamist Täitevkomitee
otsuse 11.11.1951.a. nr 227 alusel

10071:500

milj. m² sentimeetris

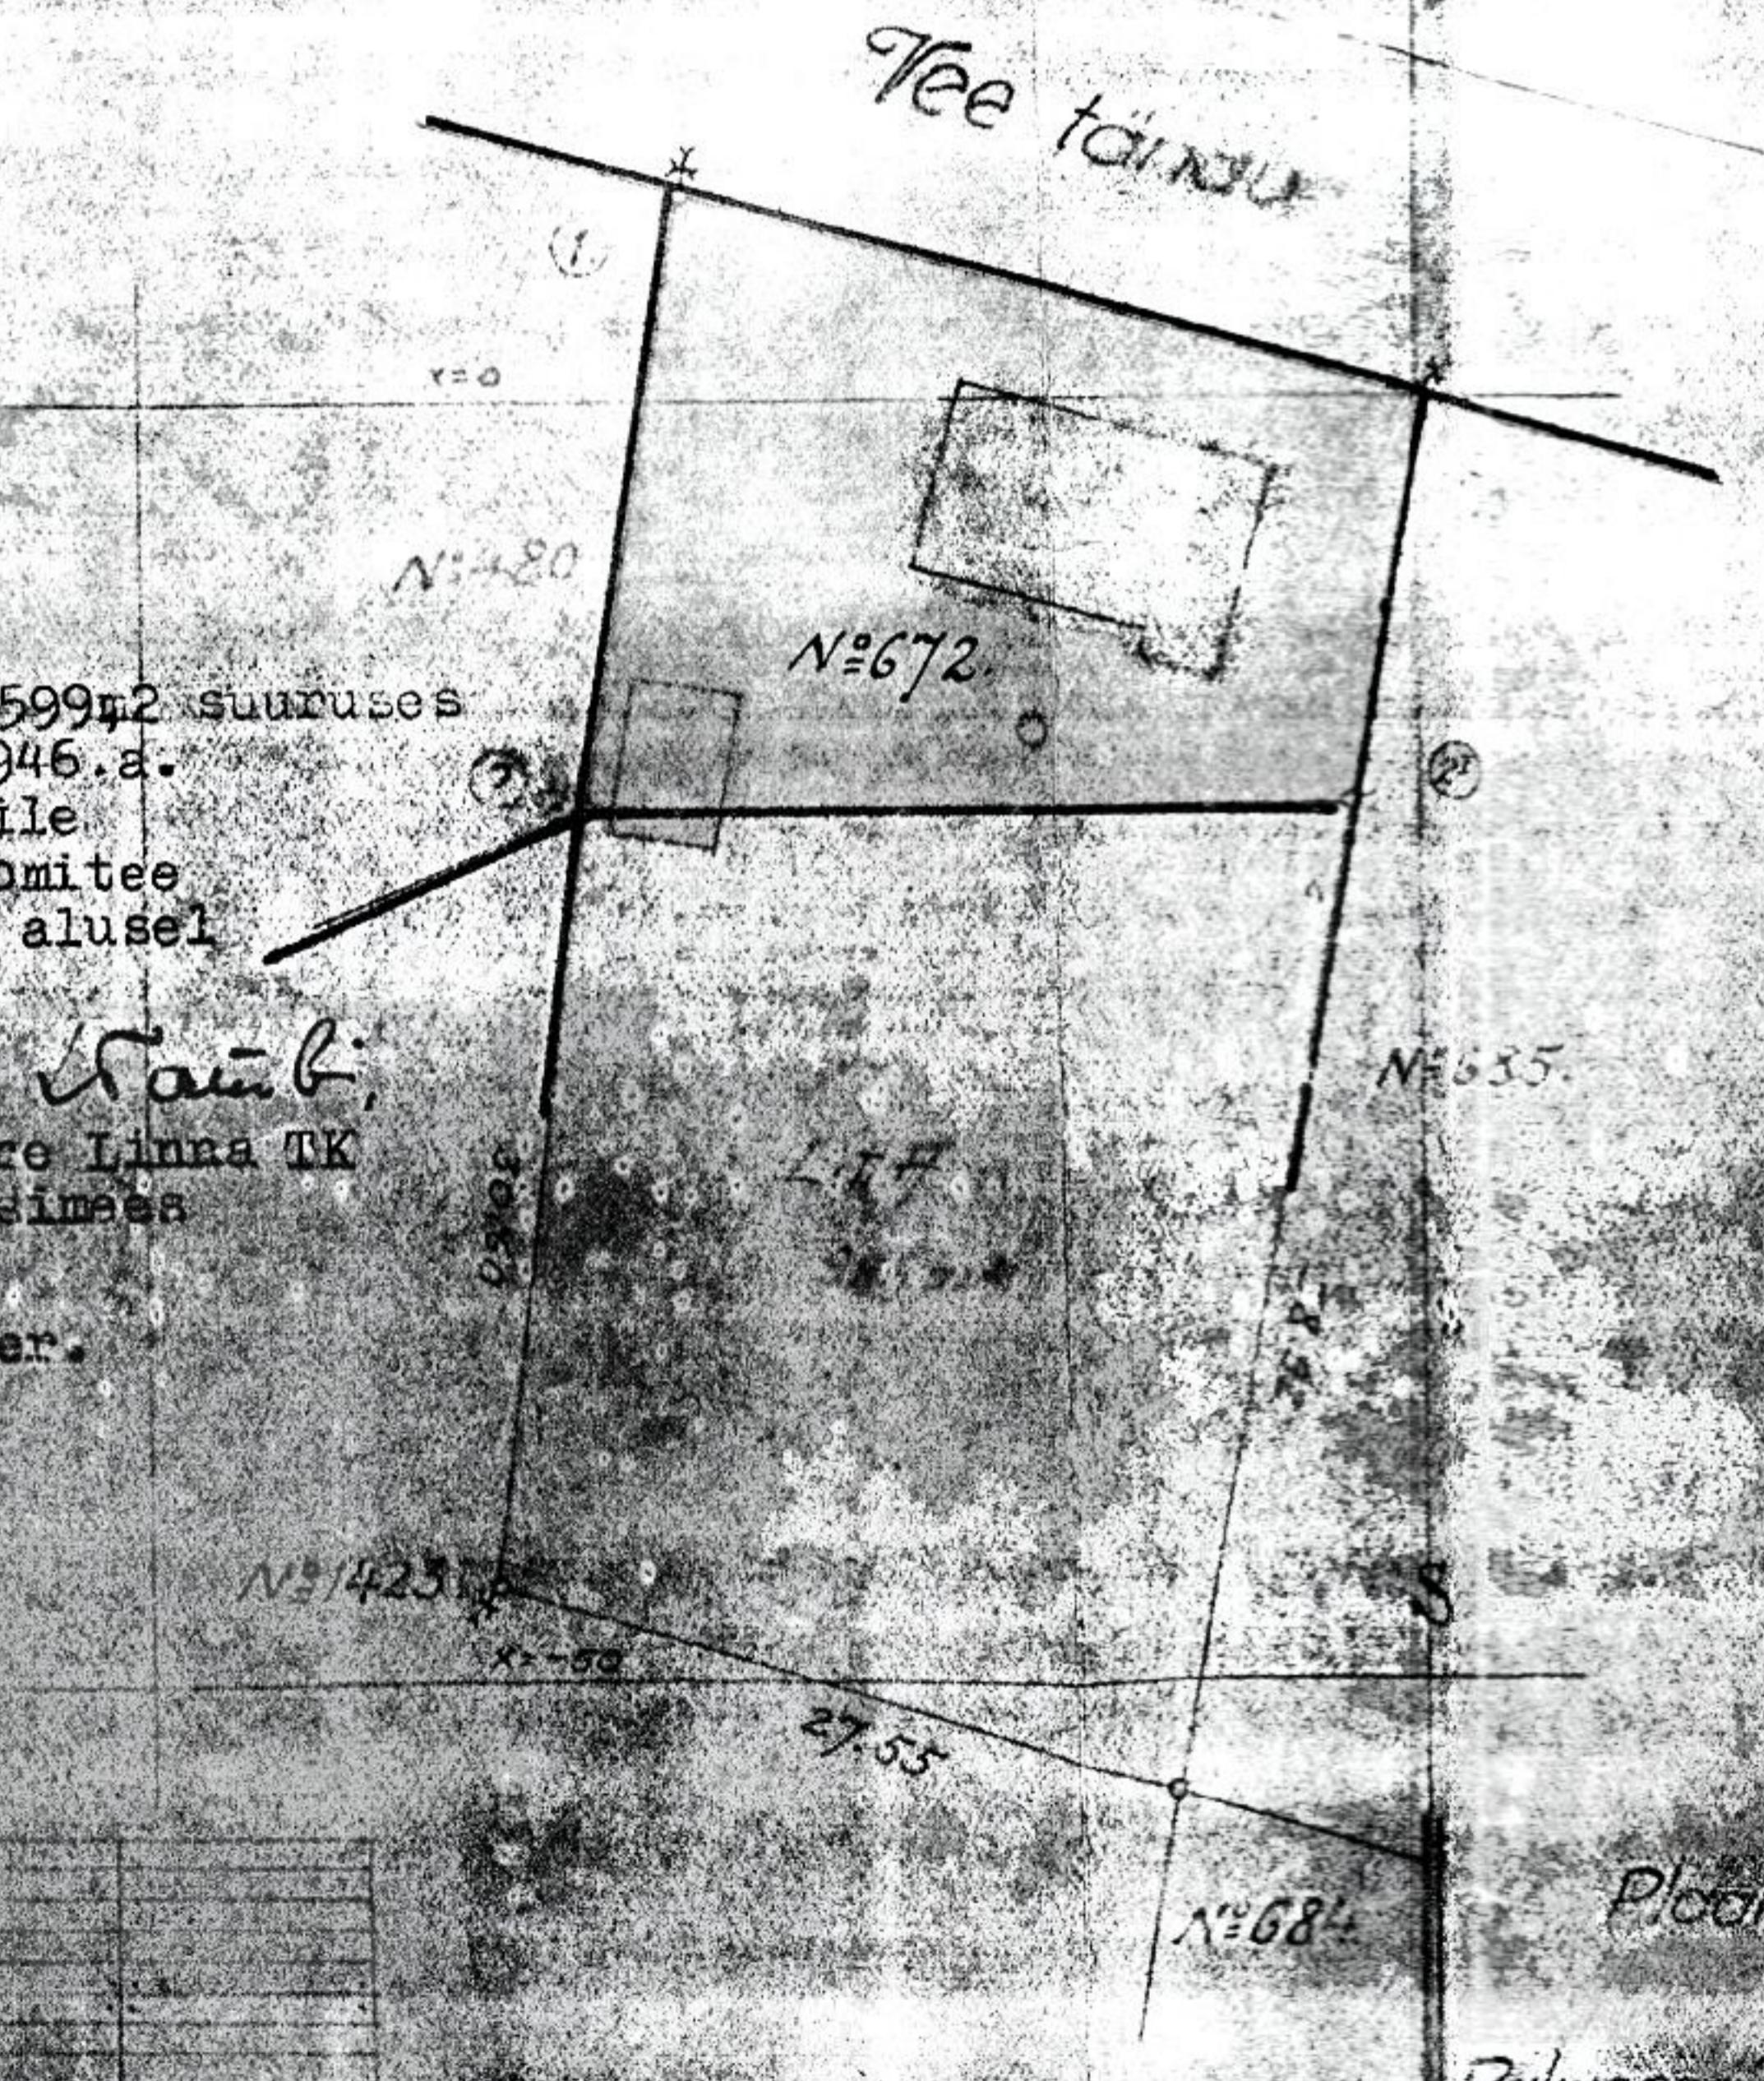

Plaani valmistanud J. V. Naukse
Rakveres 25.nov.1951.a.
Maakorraldaja