

N <sup>o</sup> N <sup>o</sup> KÄRSKOD	MARSRUUDI PIKKUS	SÜLDS	INTERVAL VÄGUMITE		INTERVAL VÄGUMITE	
			MINUT.	JÄRV	MINUT.	JÄRV
①	BALTI VAKSAL ~ RUBALKA	1840	3	15.	5	9.
②	TARTU M. ~ BALTI VAKSAL ~ PELGULI	2850	5	14	5	14
③	PÄRNU M. ~ BALTI VAKSAL	2300	5	13	8	8
④	TELISKOPPEL ~ TURU PLATS	3500	6	13	10	8
⑤	KILANAJA SUUNUUED ~ TURU PLATS	1700	5	10	7	7
⑥	BALTISKI M. ~ BALTI VAKSAL ~ TURU PLATS	3200	10	8	15	5
⑦	PIIRITA ~ NARVA M. ~ BALTI VAKSAL	3440	10	8	15	5
⑧	VAKSALLIK ~ NARVA M. ~ TURU PLATS	3840	10	9	15	6
⑨	NÕMME - S. PÄRNU M. ~ TURU PLATS	4165	10	10	15	7

100.


69.

Inženier N. Paskalubin


7. Decbr. 1919.

Tallinn.

~ MÕET 1 TOLLIS 125 SÜLD ~

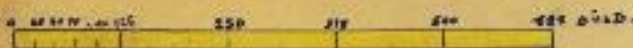

- Tramvair teed
- uue projentieritarvat tramvairteed
- Laiaroopaline raudtee
- kitsaroopaline " "
- raudtee mis on määratlnud
-

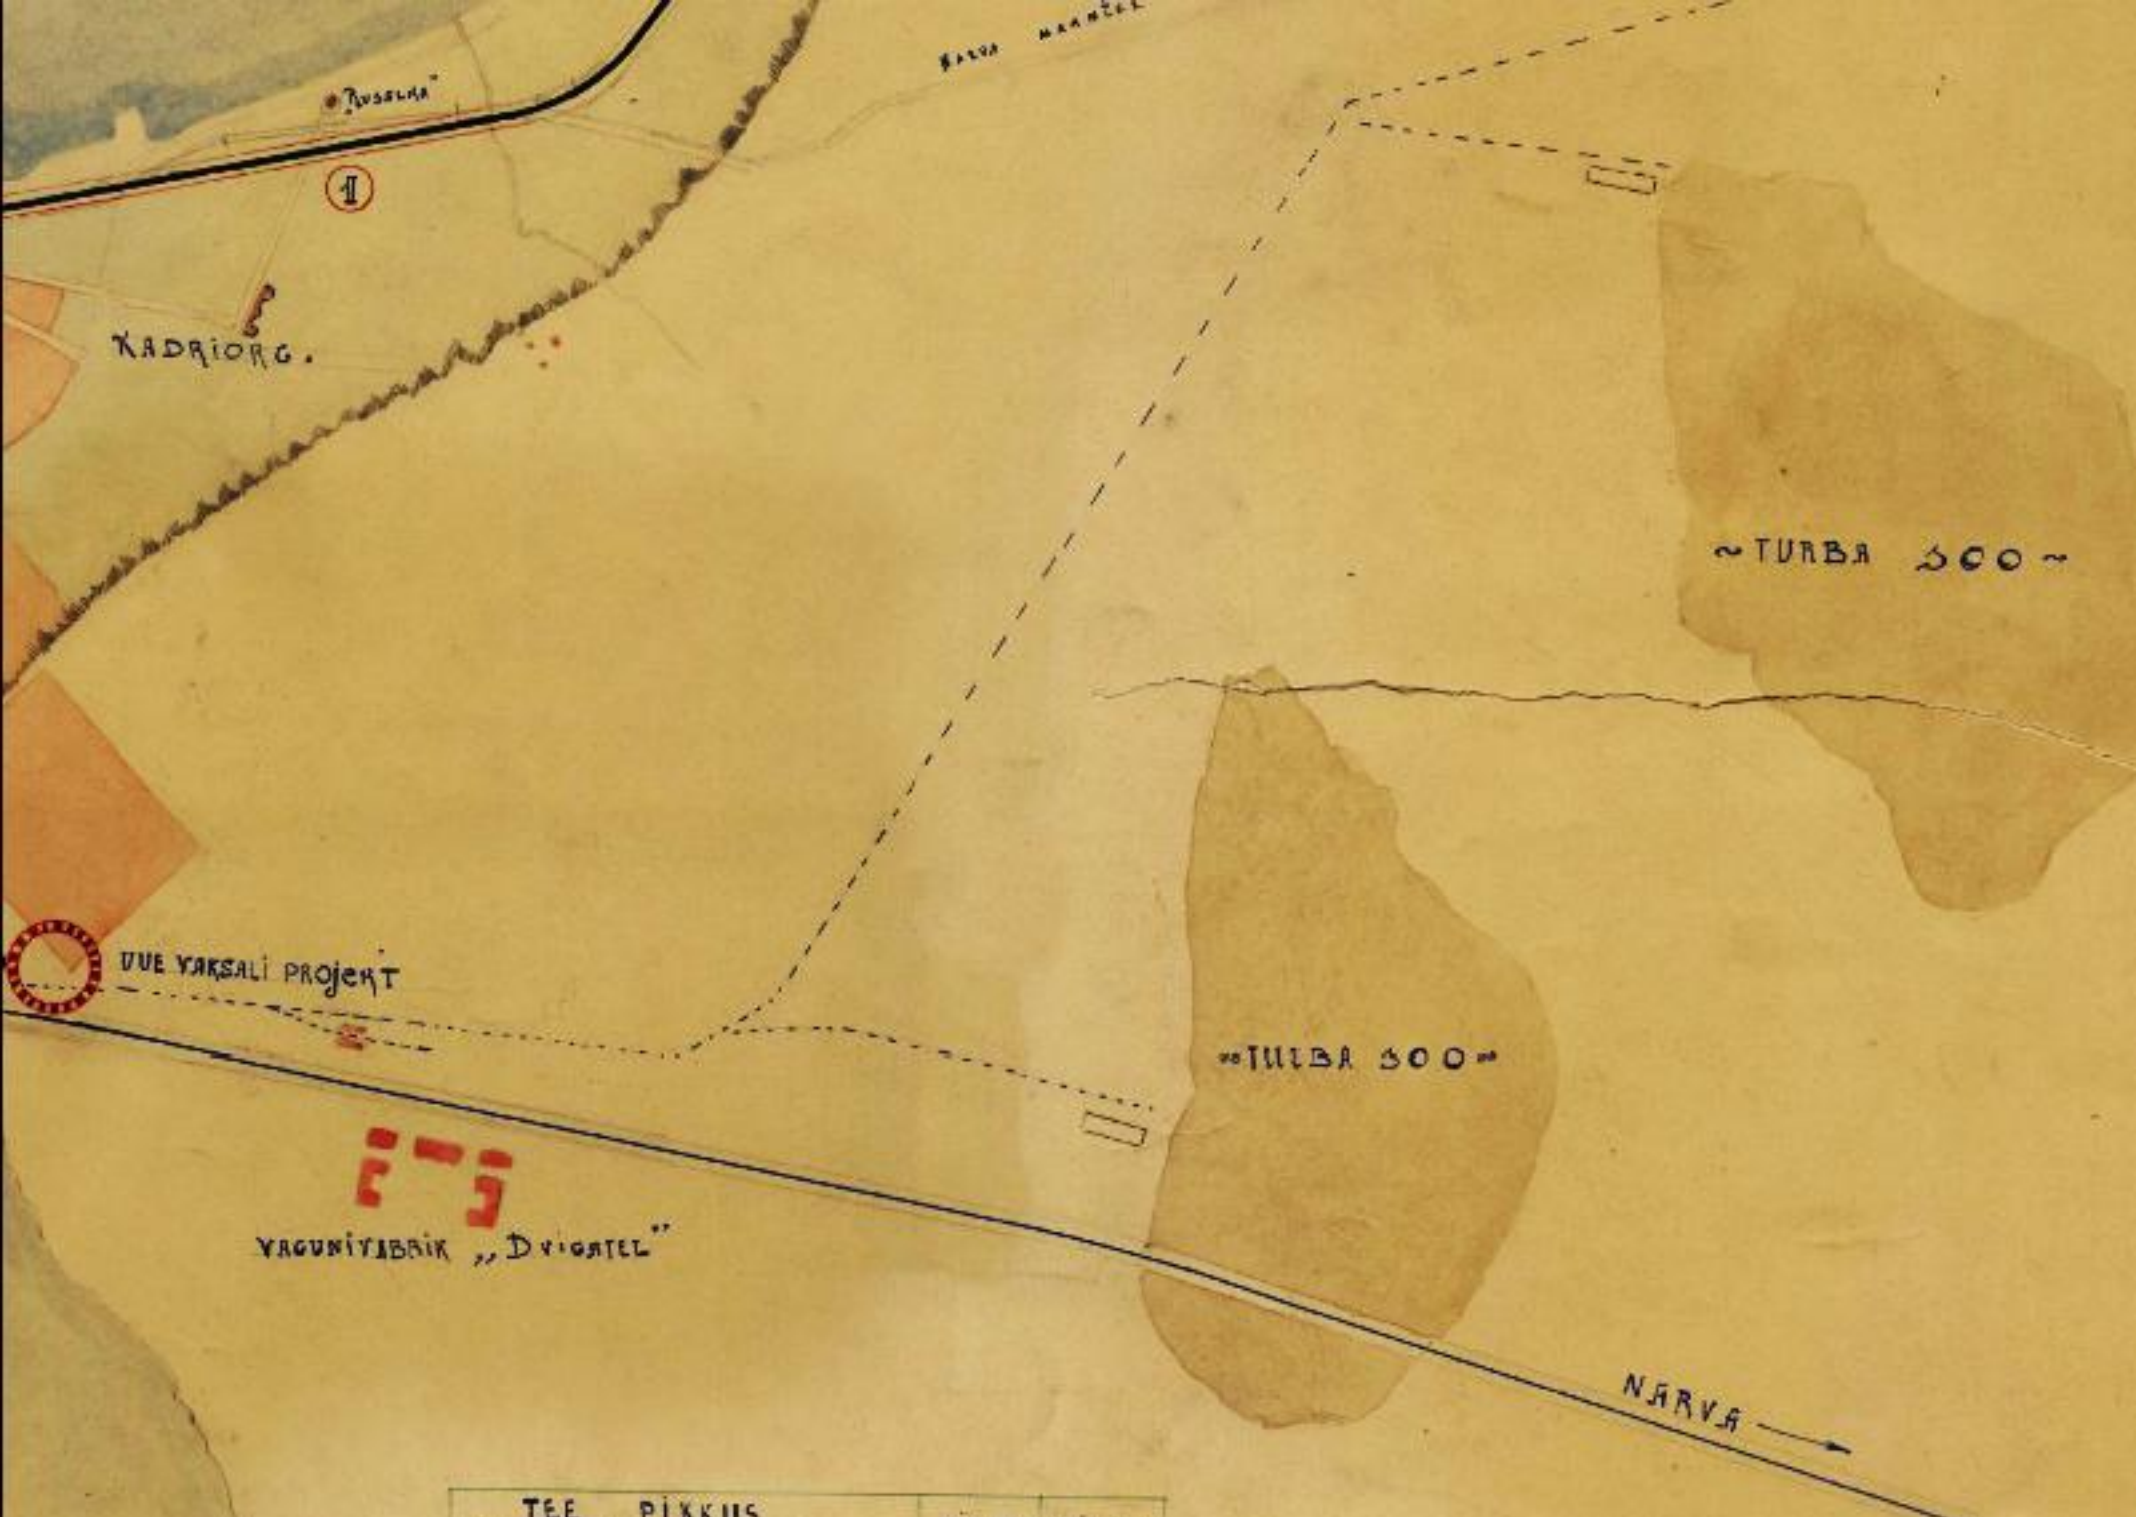

TEE PIKKUS LINNA TSENTRIST ARVATES.	SÜLDS	SÜLDS
NARVA M. kuni RUSALKANI	1240	
RUSALKAST - LILLEPANI	1100	
LILLEPIST - PIIRITANI	500	
LILLEPIST - VARSAALLIKANI	1000	
NARVA M. kuni PIIRITANI	—	2840.
NARVA M. kuni VARSAALLIKANI	—	3340.
TARTU M. kuni KITSAROOPALINE	800	} 1150.
KITSAROOPALISEST kuni UUE VAKSALINI	350	
SUUR PÄRNU M. - KITSAROOP. VAKSALINI	1700	
S. PÄRNUM. kuni LINNA PIIRINI	1800	
LINNA PIIR kuni NÖMMENI	665	
SUUR PÄRNU M. - NÖMMENI	—	3965

TEE PIKKUS LINNA TSENTRIST ARVATES.	SÜLDS	SÜLDS
KALAMAJAST kuni LINNA TSENTRINI	1200	
LINNA TSENTRIST kuni BALTI VAKSALINI	600	
TELISKOPLI ST kuni LINNA TSENTRINI	—	3100
TELISKOPLI ST kuni BALTI VAKSALINI	2500	
PELGULINNAST kuni BALTI VAKSALINI	1100	
PELGULINNAST kuni LINNA TSENTRINI	—	1700
BALTISKI M. kuni BALTI RAUDTEENI	1545	
BALTISKI M. kuni LINNA TSENTRINI	—	2750

Raudtee üleüldine pikkus 16100 SÜLDA ekr 32 VERST 100 SÜLDI

*Handwritten signatures and notes at the bottom right of the page.*